1:20

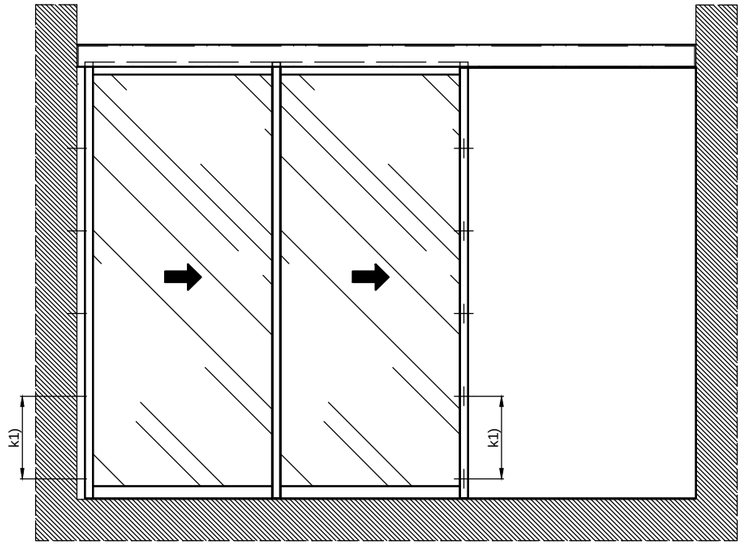

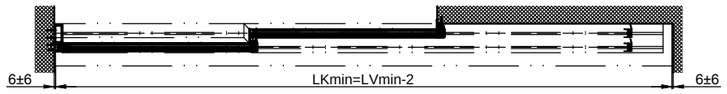

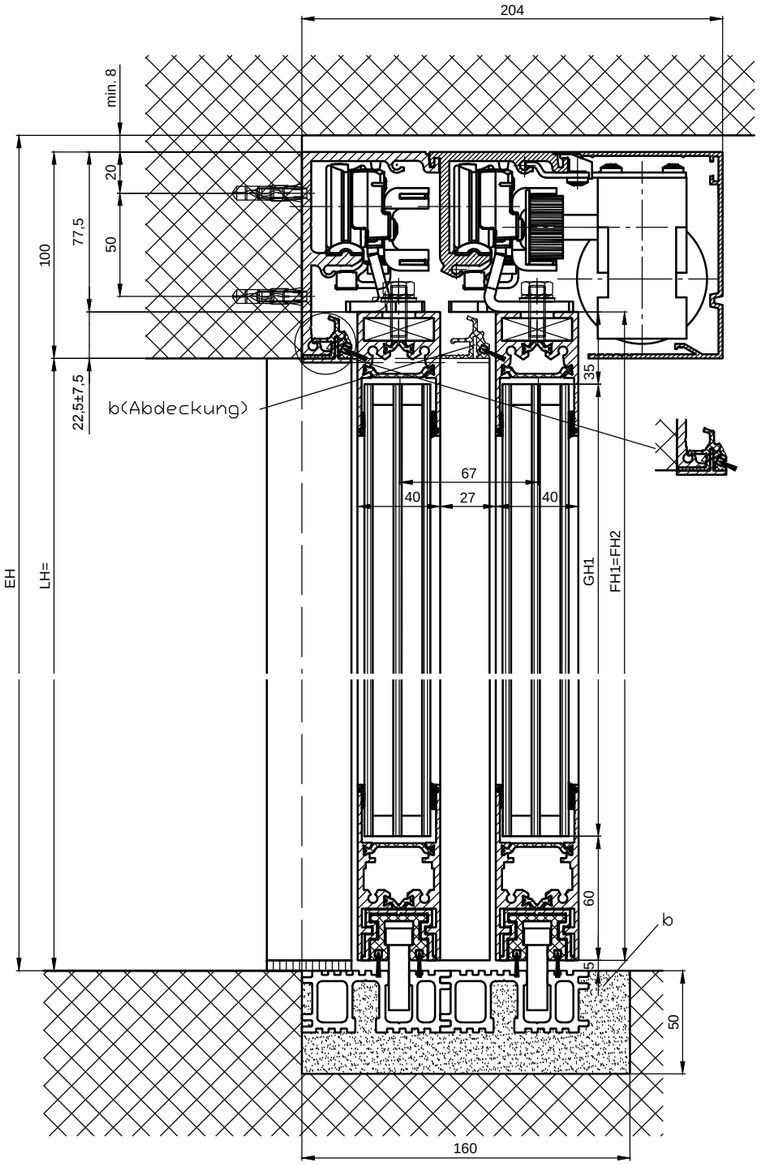

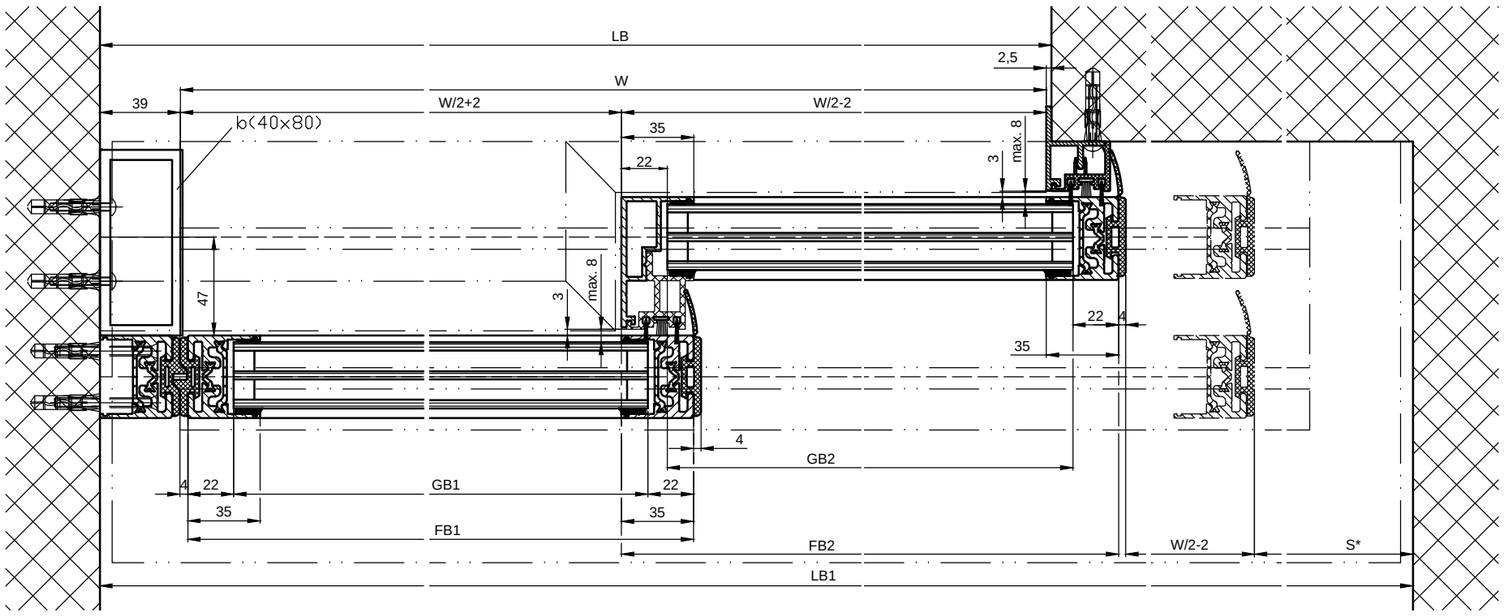

b) Bauseits ausgeführt

1) Abstand/ Typ k und Anzahl aufgrund der Bausubstanz und erforderlichen Festigkeit gewählt

LB1=1.5W+76+2S		FB1=W/2+33	
W=(LB1-2S-76)/1.5		FB2=W/2+33	
LB=W+41.5		GB1=FB1-44	
LVmin=LB1-12		GB2=FB2-44	
LKmin=LVmin-2			
		FH1=FH2=LH+17.5	
		GH1=GH2=FH1-95	

Varianten siehe Zusatzblätter

Die Flügel müssen aus Materialien gefertigt sein, die bei Bruch zu keiner potentiellen Verletzungsgefahr führen können (bei Glas z.B. Einscheiben-Sicherheitsglas ESG, Verbund-Sicherheitsglas VSG etc.). Glasklare Flügel müssen gekennzeichnet sein und als solche erkannt werden können.

* Sicherheitsabstand nach Landesvorschrift

** Lichtschranken nach Landesvorschrift

Eloxal/Farbe: Schicktdicke: _____ Zusatzangaben:

_____ RAL : _____ _____

Objekt:

Kunde:

AuftragsNr.: Datum: Freigabevisum:

Massstab	Gezeichet	12.08.2011	KOAN
%	Gut zum Druck	.	.

Antriebs-Türtyp: Profilsystem Ausführung

2201_2202 TR LR32THERM ohne Festflügel, Sturz

TORMAX AUTOMATIC
TORMAX ist eine Division und ein registriertes Markenzeichen der Landert Motoren AG, CH-8180 Bülach-Zürich

DokumentenNr.: T3_390_138

Index: A