(1:20)

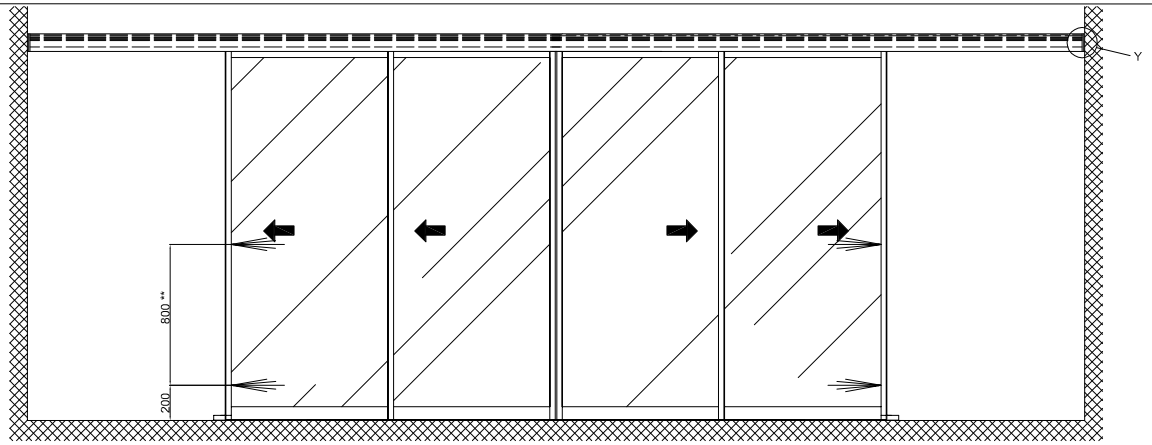

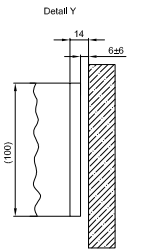

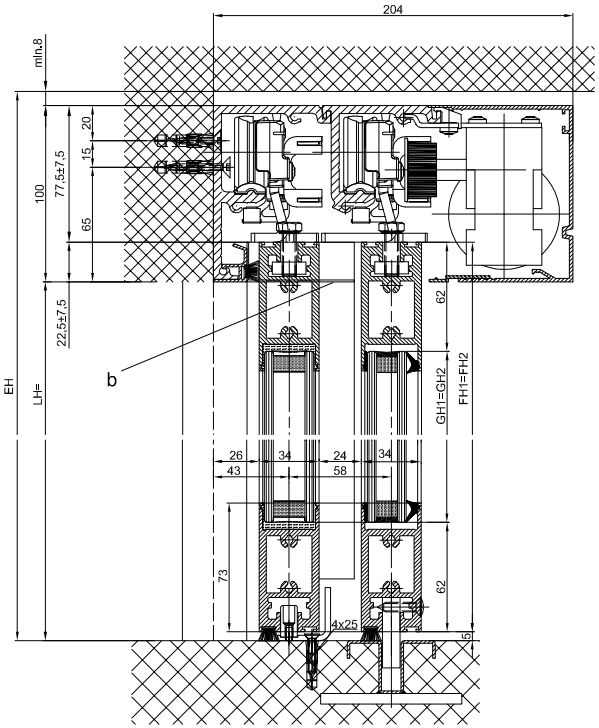

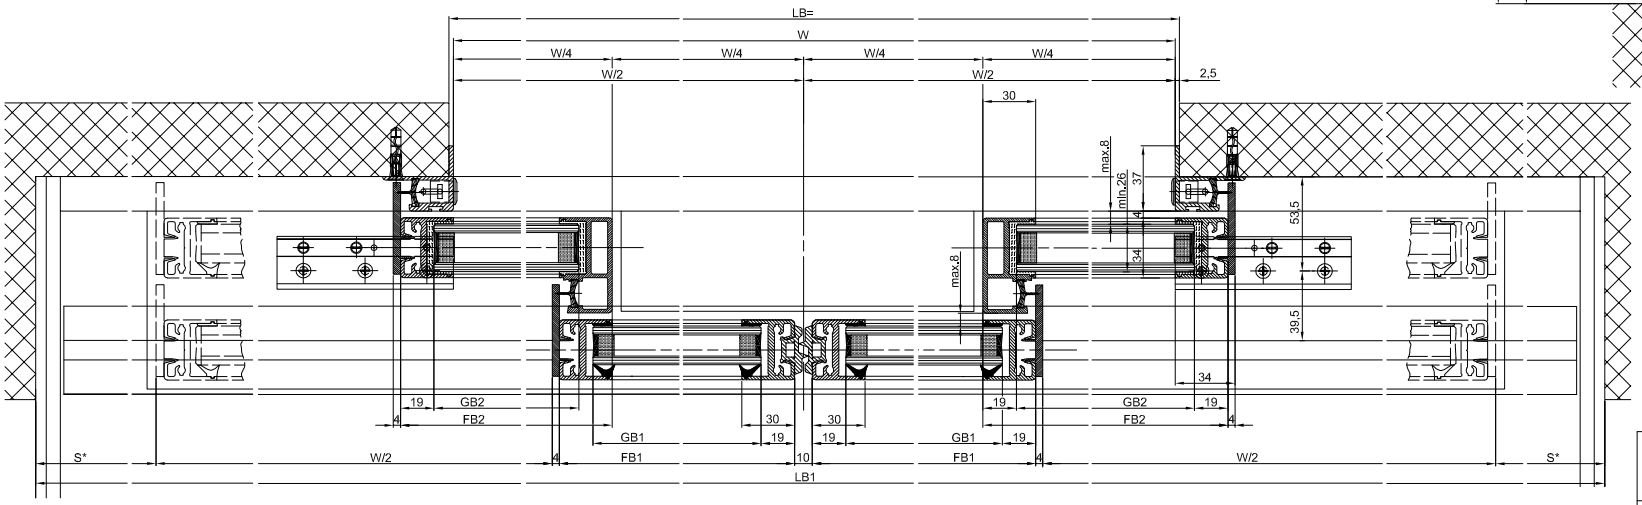

b) Bauseits ausgeführt

Varlante Einfach-verglasung 8.5-10mm

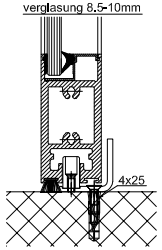

Varlante durchgehende CNS-Bodenführungsschiene

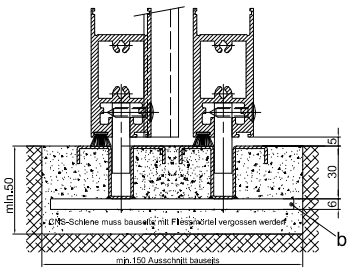

LB1=1,5W+68+2s		FH1=FH2=LH+17.5	
W=(LB1-2s-68)/1.5		GH1=FH1-124	
LKmin=LVmin=LB1-28		GH2=FH2-124	
FB1=W/4+25			
FB2=W/4+30			
GB1=FB1-38			
GB2=FB2-38			

Die Flügel müssen aus Materialien gefertigt sein, die bei Bruch zu keiner potentiellen Verletzungsgefahr führen können (bei Glas z.B. Einscheiben-Sicherheitsglas ESG, Verbund-Sicherheitsglas VSG etc.). Glasklare Flügel müssen gekennzeichnet sein und als solche erkannt werden können.

* Sicherheitsabstand nach Landesvorschrift

** Lichtschranken nach Landesvorschrift

Eloxal/Farbe: Schichtdicke: Zusatzangaben:

RAL :

Objekt:

Kunde:

AuftragsNr.: Datum: Freigabevisum:

Massstab: % | Gezeichet: 16.02.11 RASI | Gut zum Druck: . .

Antriebs-Türtyp: Profilsystem Ausführung

2201/2202-TB LR22B ohne Festflügel, Sturz

TORMAX AUTOMATIC — TORMAX ist eine Division und ein registriertes Markenzeichen der Landert Motoren AG, CH-8180 Bülach-Zürich

DokumentenNr.: T3_390_529 Index: C